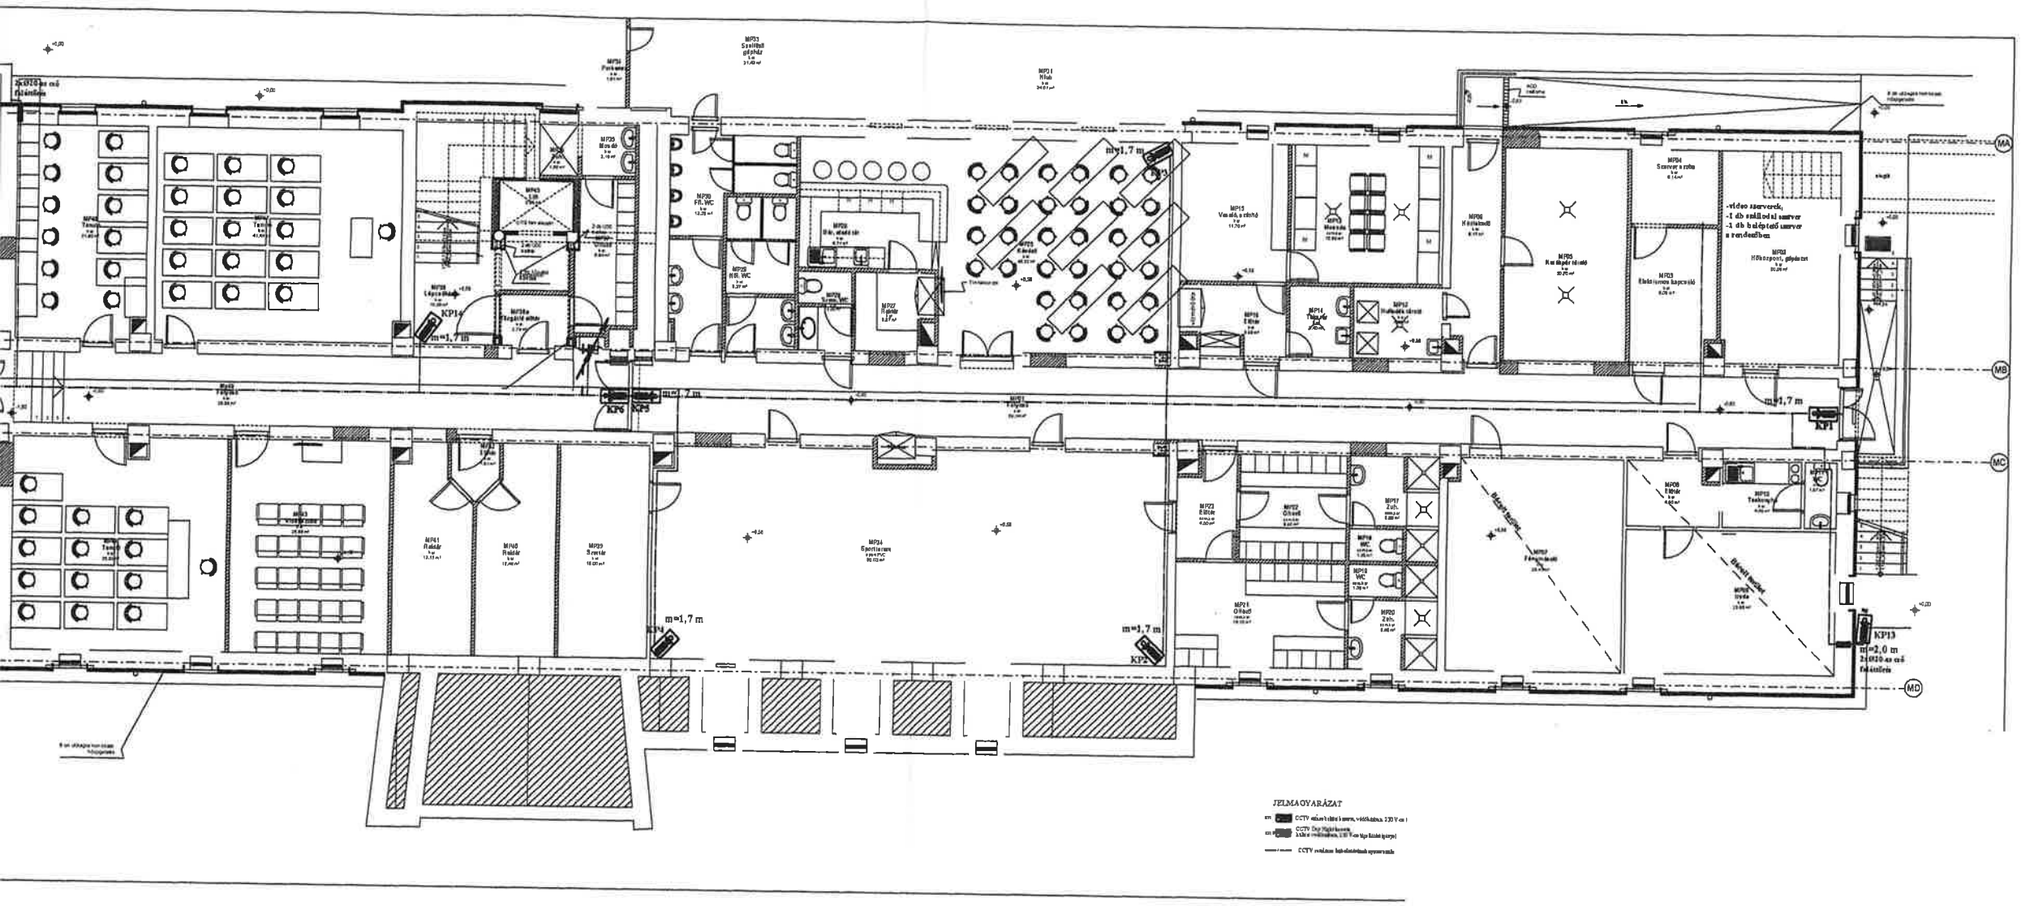
m=1,7 m
KP14
KP6
KP5
KP1
KP2
KP13
m=2,0 m
Mágneszár
Elektromos zárfelvétel
-video szerverek,
-1 db szalagos szerver
-1 db helyettes szerver
a rendelőben
JELMAGYARÁZAT

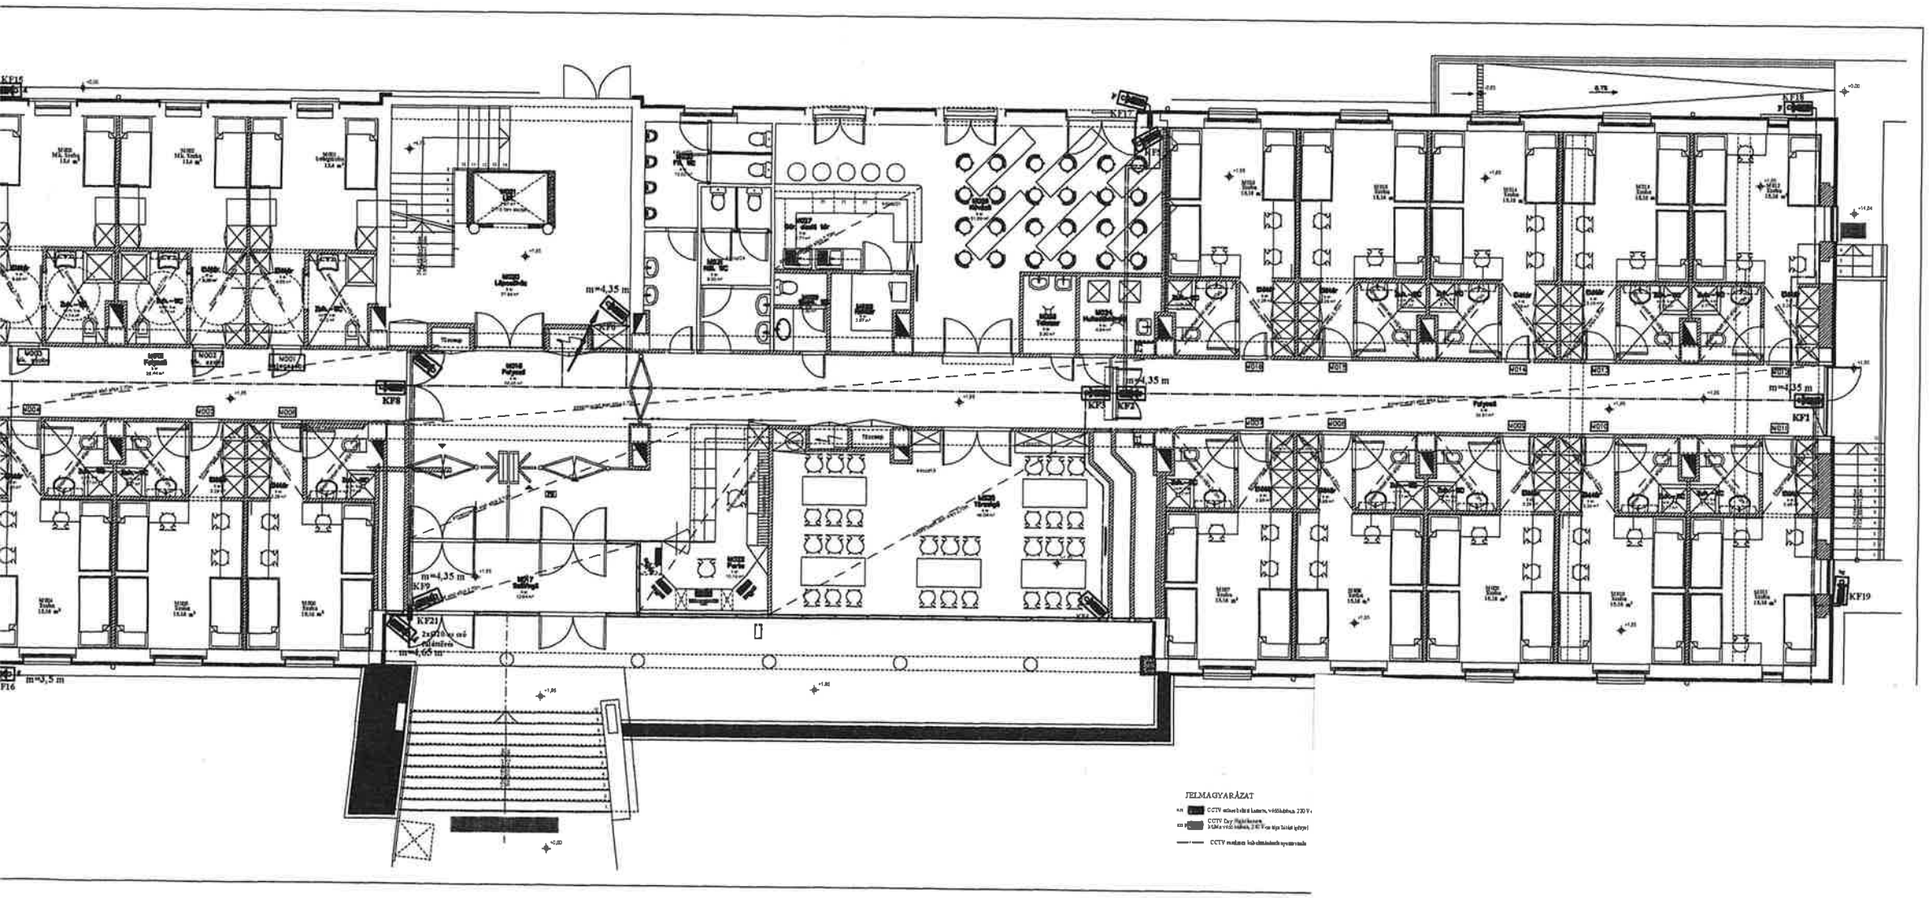
KF15
KF17
KF18
KF1
KF19
KF8
KF9
KF16
KF20
m=4,35 m
m=3,5 m
JELMAGYARÁZAT

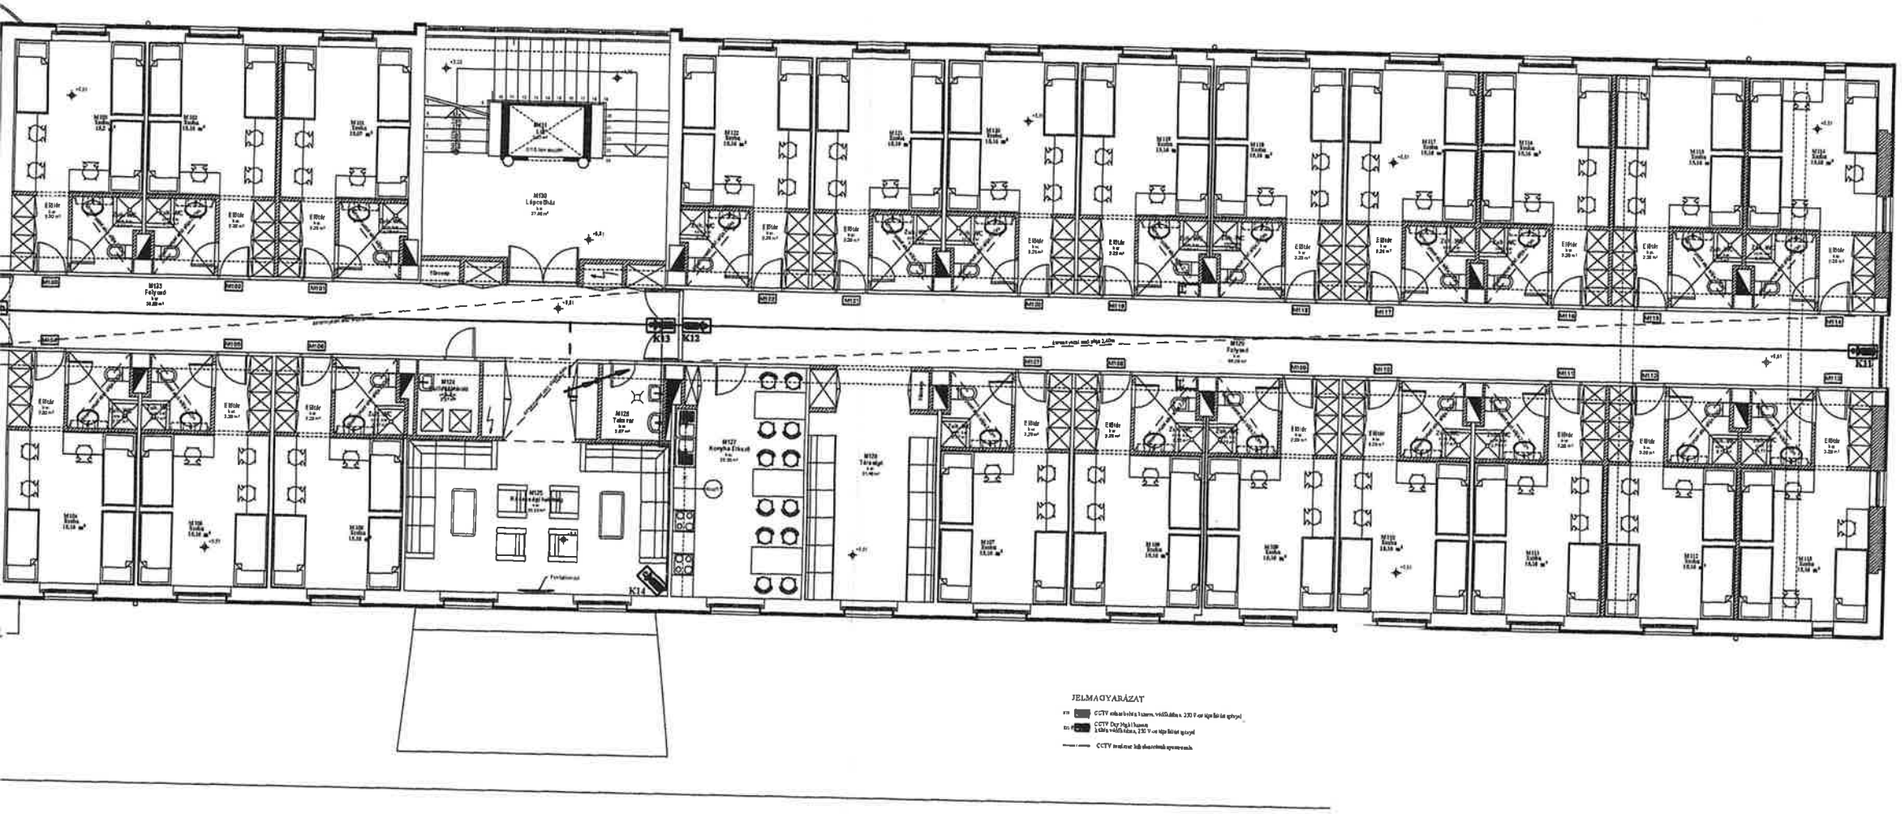
K13
K12
K14
JELMAGYARÁZAT
CCTV rekordert is tartalmaz, védőföldes, 230 V-os tápellátást igényel
CCTV Day/Night kamera
infra-védőföldes, 230 V-os tápellátást igényel
CCTV rendszer hálózatösszekötő vezetékek

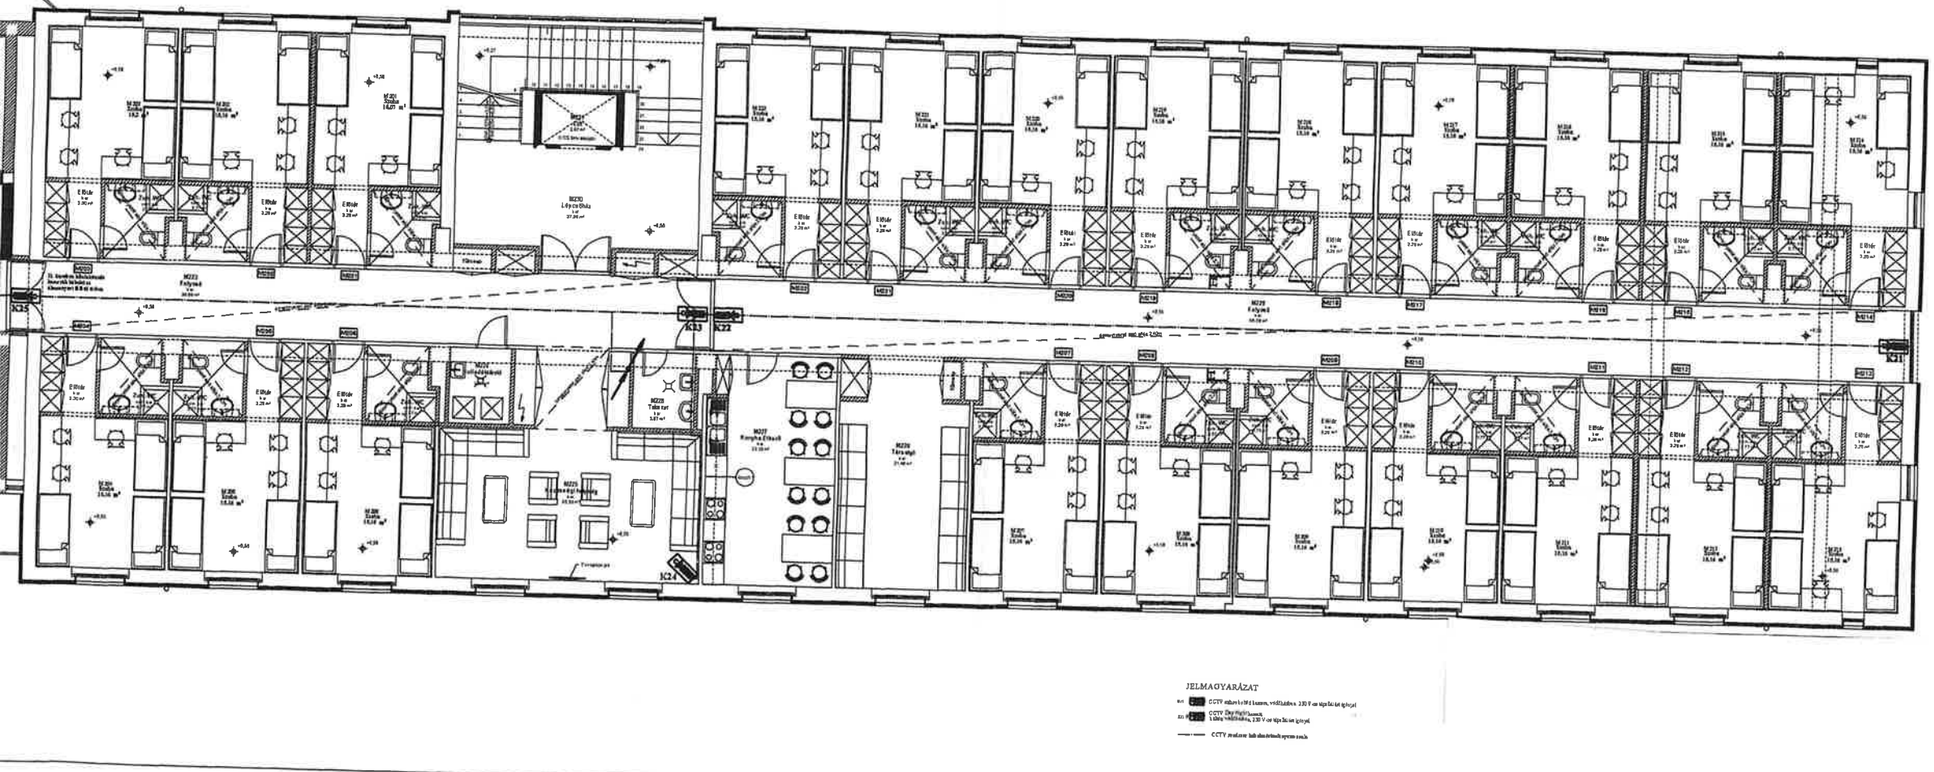

JELMAGYARÁZAT

- CCTV eljárás IP kamera, védőházban a 230 V-os tápellátással együtt
- CCTV IP kamera, védőházban a 230 V-os tápellátással együtt
- CCTV mérleg hálózatának nyomvonala

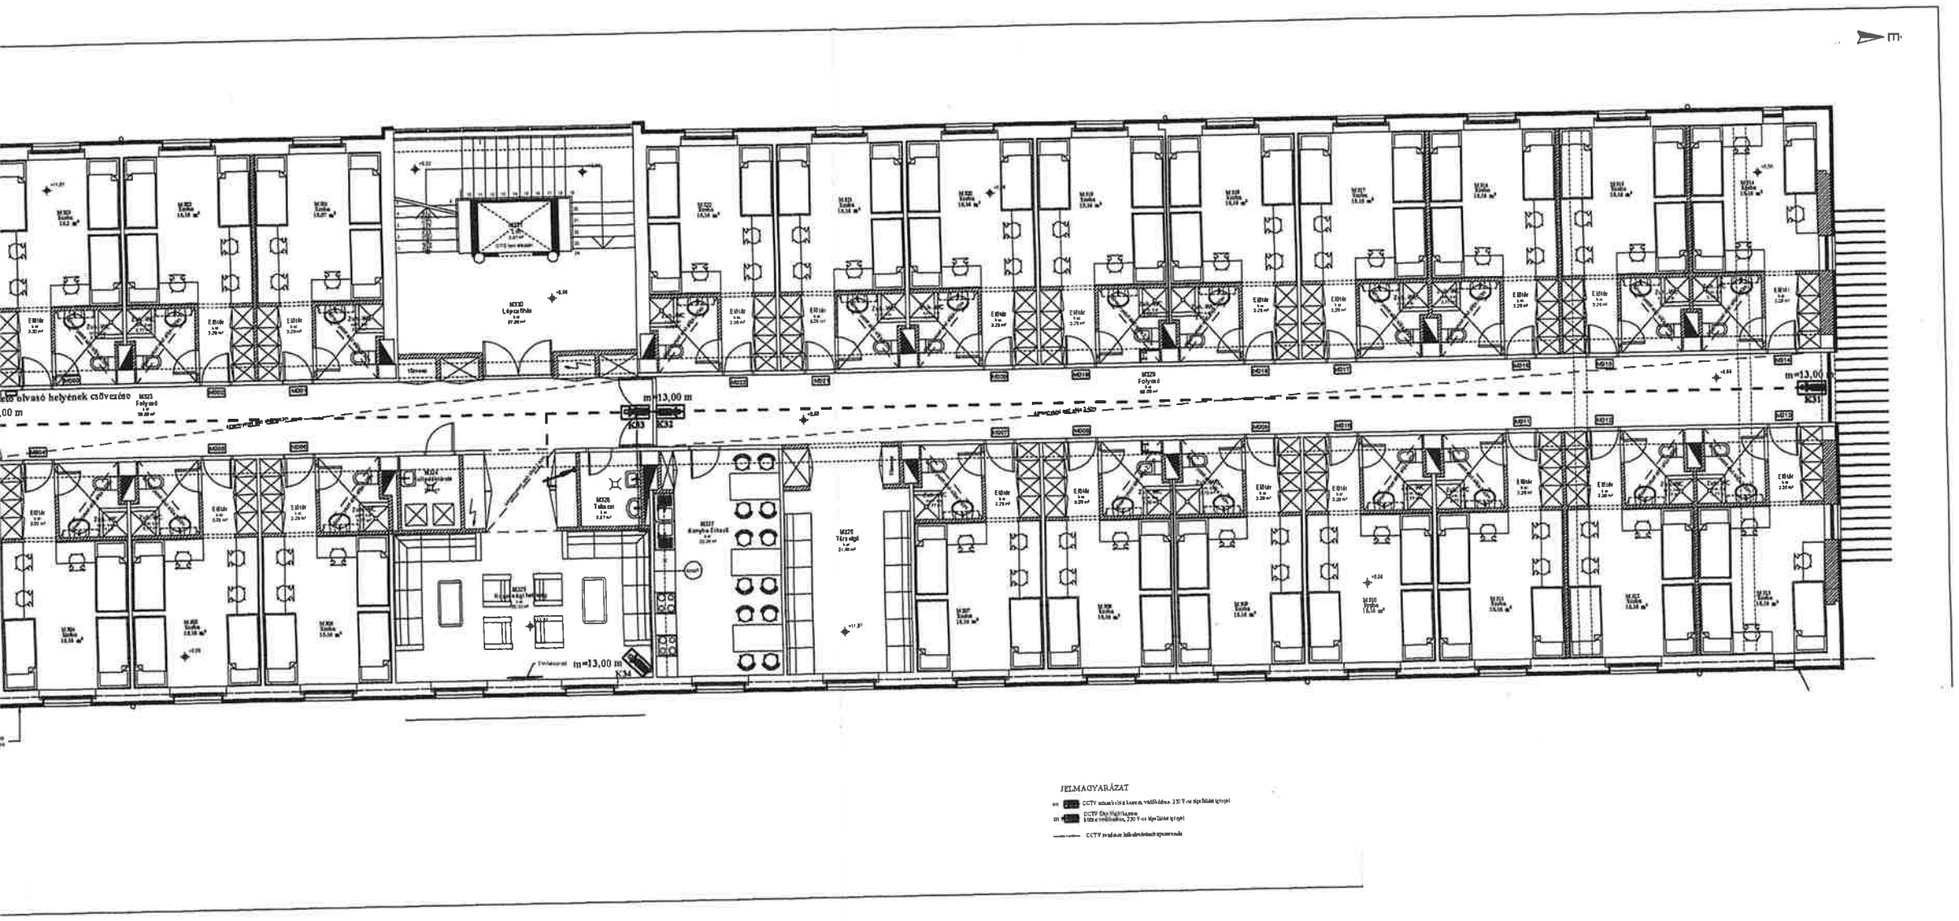

JELMAGYARÁZAT

CCTV mini/s tűz/s kamera, vezeték/adós 232 T-es sín/falak nyomi

CCTV Day/Night kamera
3/4-es vezérlésben, 232 T-es sín/falat nyomi

CCTV irányított falk-síkvédelmi nyomvonala

LIFT VÉSZ TELEFON
KÁBEL PORTÁRA

m=17,0 m

JELMAGYARÁZAT